


PATENT INFORMATION FAIR & CONFERENCE

2021 特許・情報フェア & コンファレンス

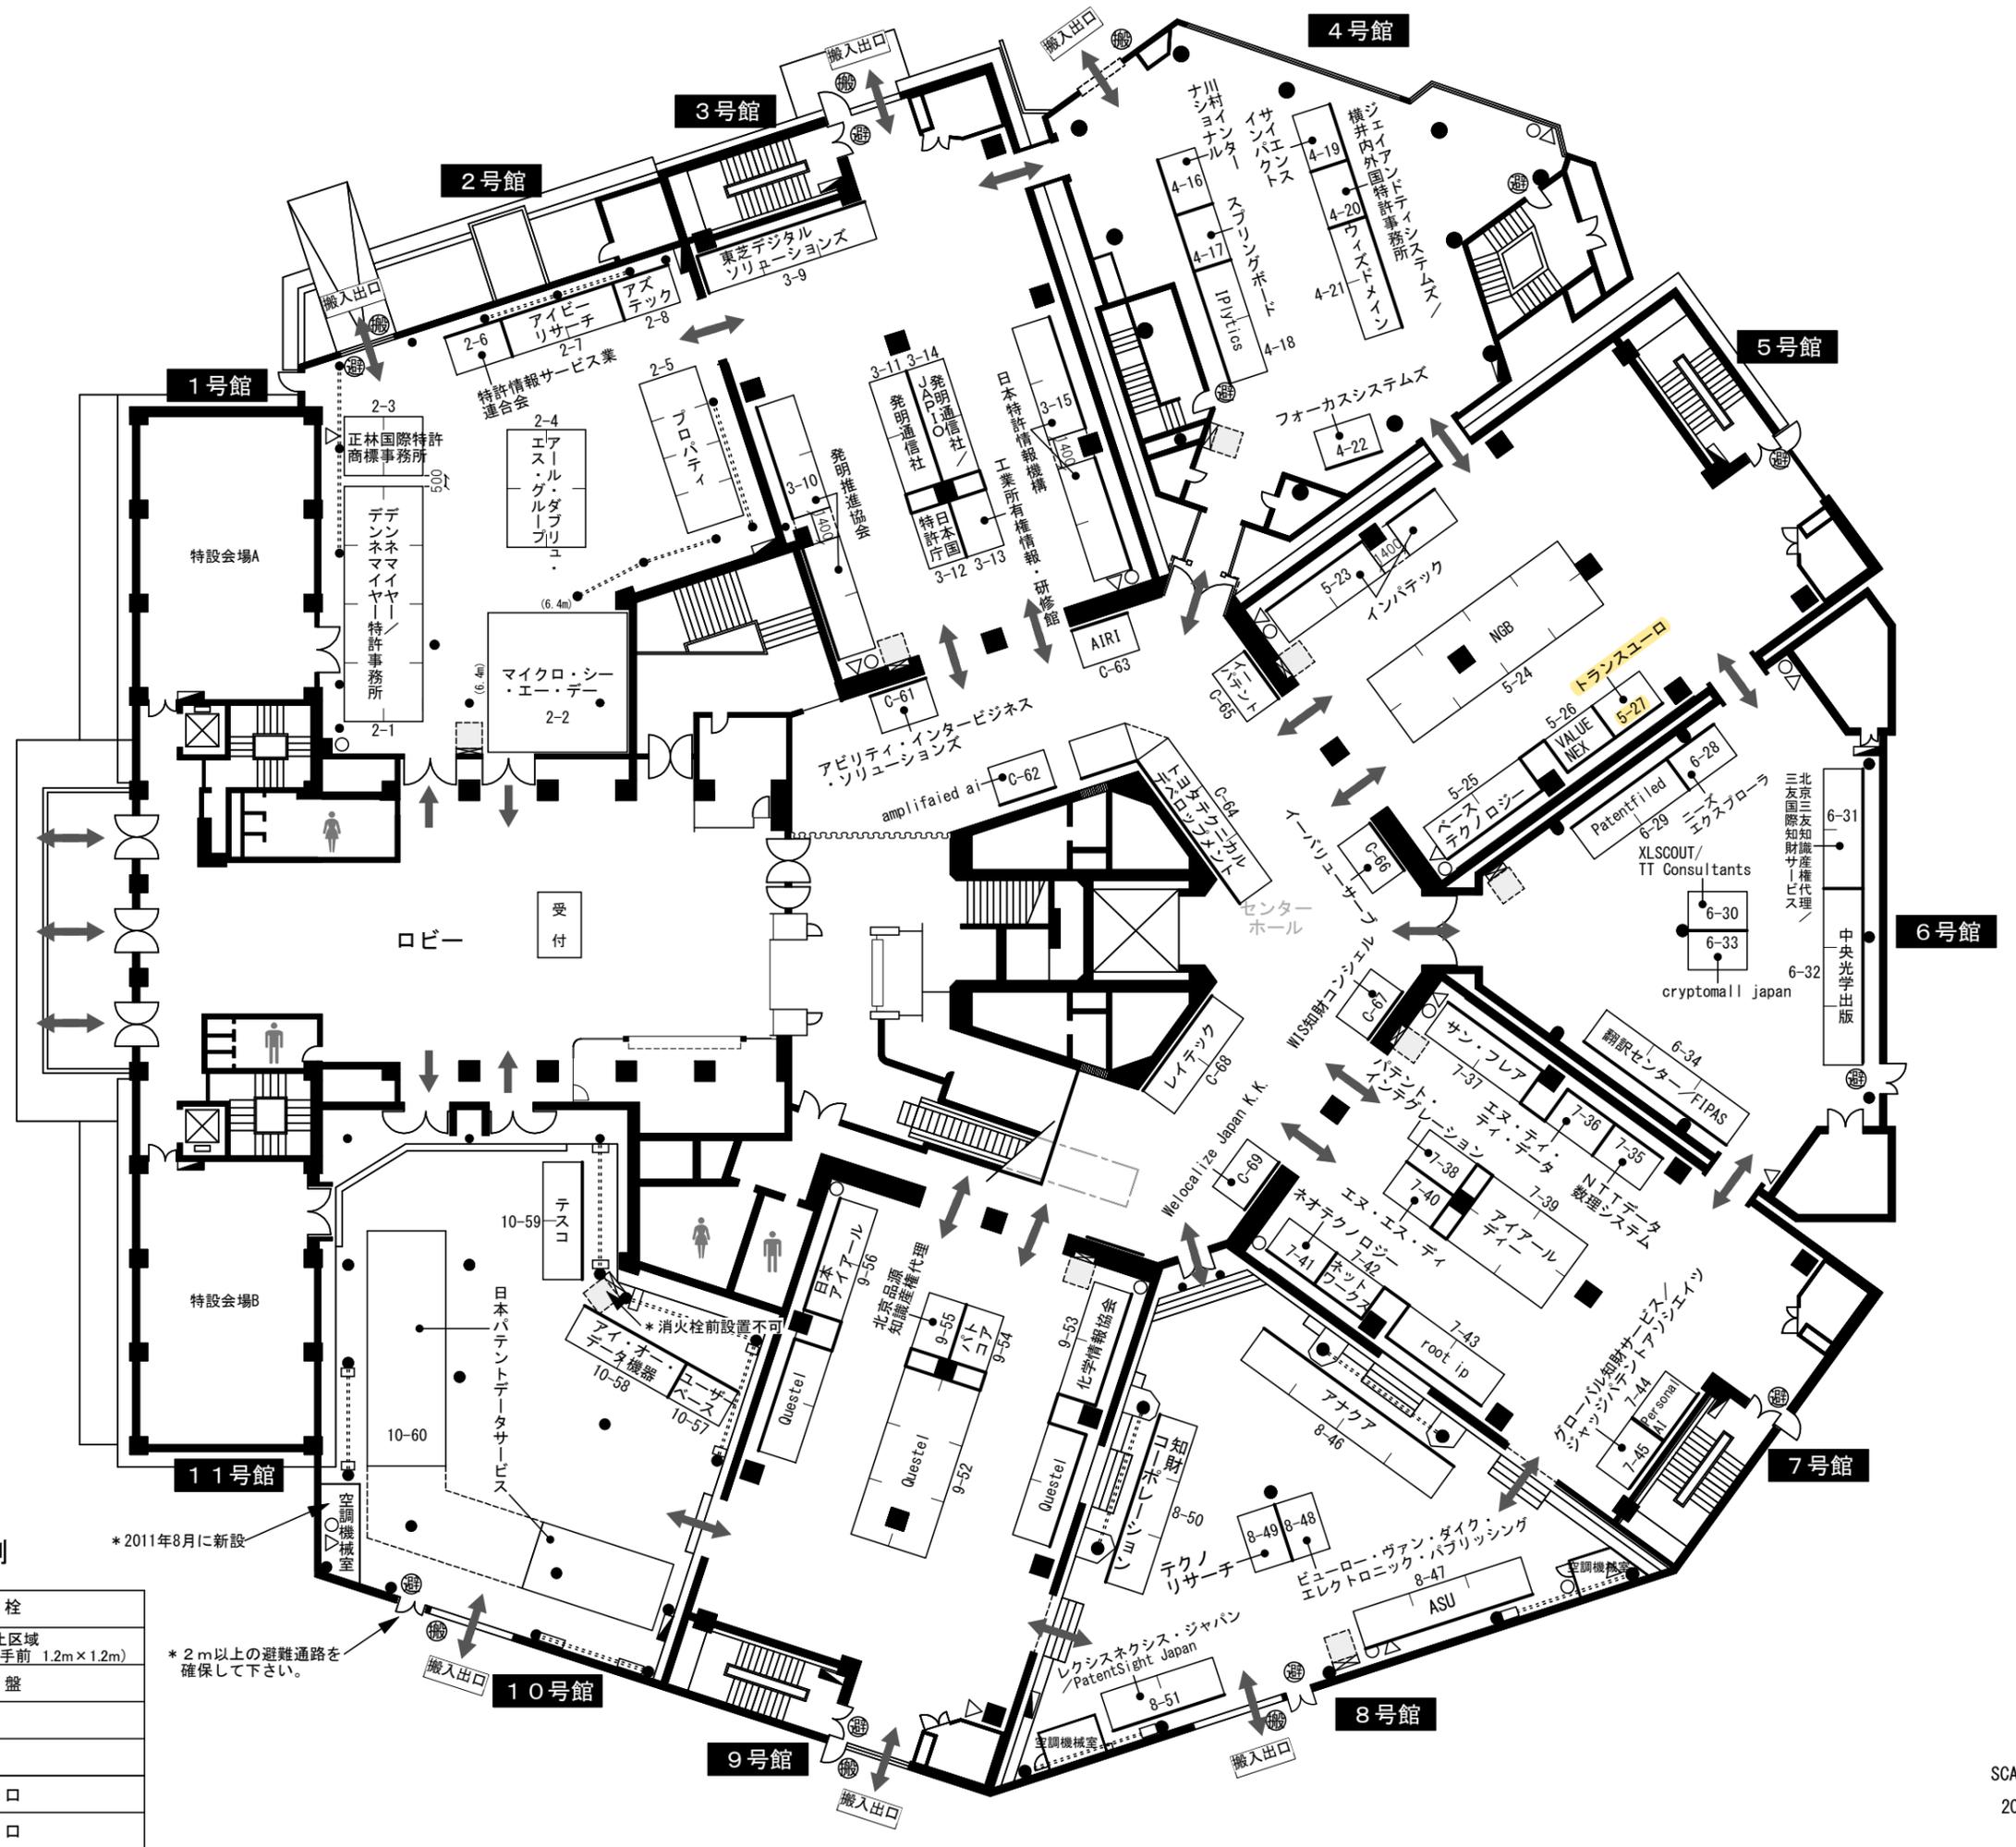

設備凡例

	消火栓
	使用禁止区域 (消火栓手前 1.2m×1.2m)
	分電盤
	給水
	排水
	避難口
	搬入口

*2011年8月に新設

* 2m以上の避難通路を確保して下さい。